



**PARTER**

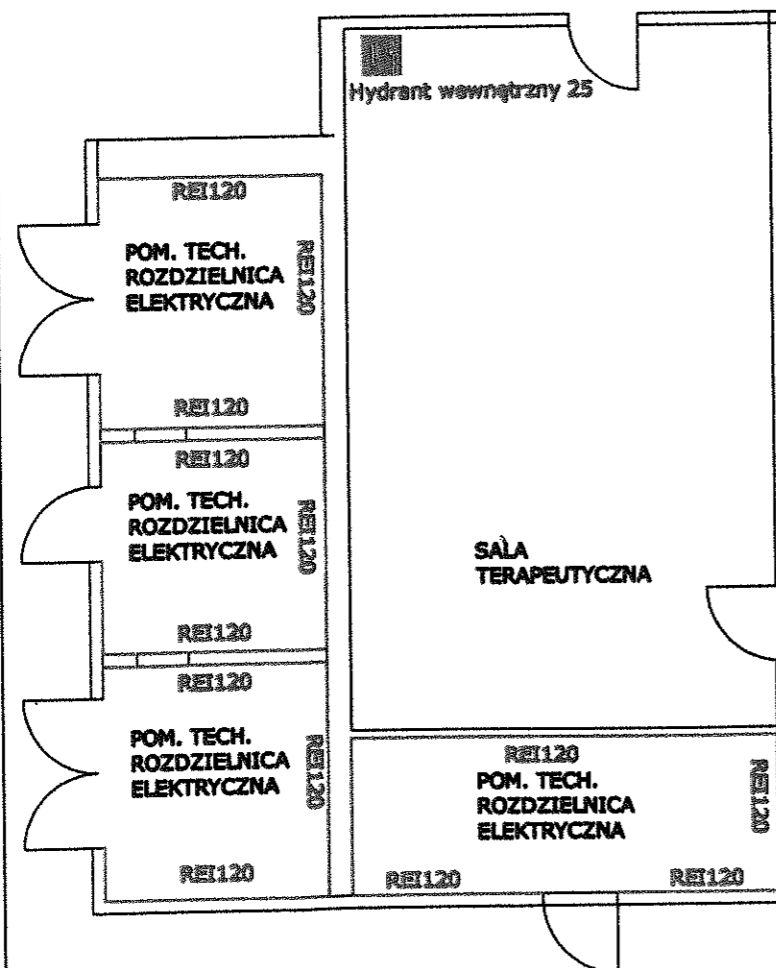

EKSPERTYZA TECHNICZNA		
TEMAT: EKSPERTYZA TECHNICZNA P.POŻ.		
TYTUŁ RYSUNKU: Rzut Parter budynek U		
LOKALIZACJA: Poradnia Konsultacyjna Zdrowia Psychicznego - Budynek N DCZP, 50-226 Wrocław, ul. J.C. Korzenińskiego 1B	DATA: 07.2013	
INWESTOR: Dolnośląskie Centrum Zdrowia Psychicznego Sp. z o.o., 50-226 Wrocław, ul. J.C. Korzenińskiego 1B	NR RYS.: 1	
RZECZOZNAWCA DS ZABEZPIECZEN P.POŻ. nr inż.	NR UPR: 1	
RZECZOZNAWCA BUDOWLANY: nr inż.	NR UPR: 1	


KOMENDA WOJEWÓDZKA  
PAŃSTWOWEJ STRAŻY POŻARNEJ  
we Wrocławiu

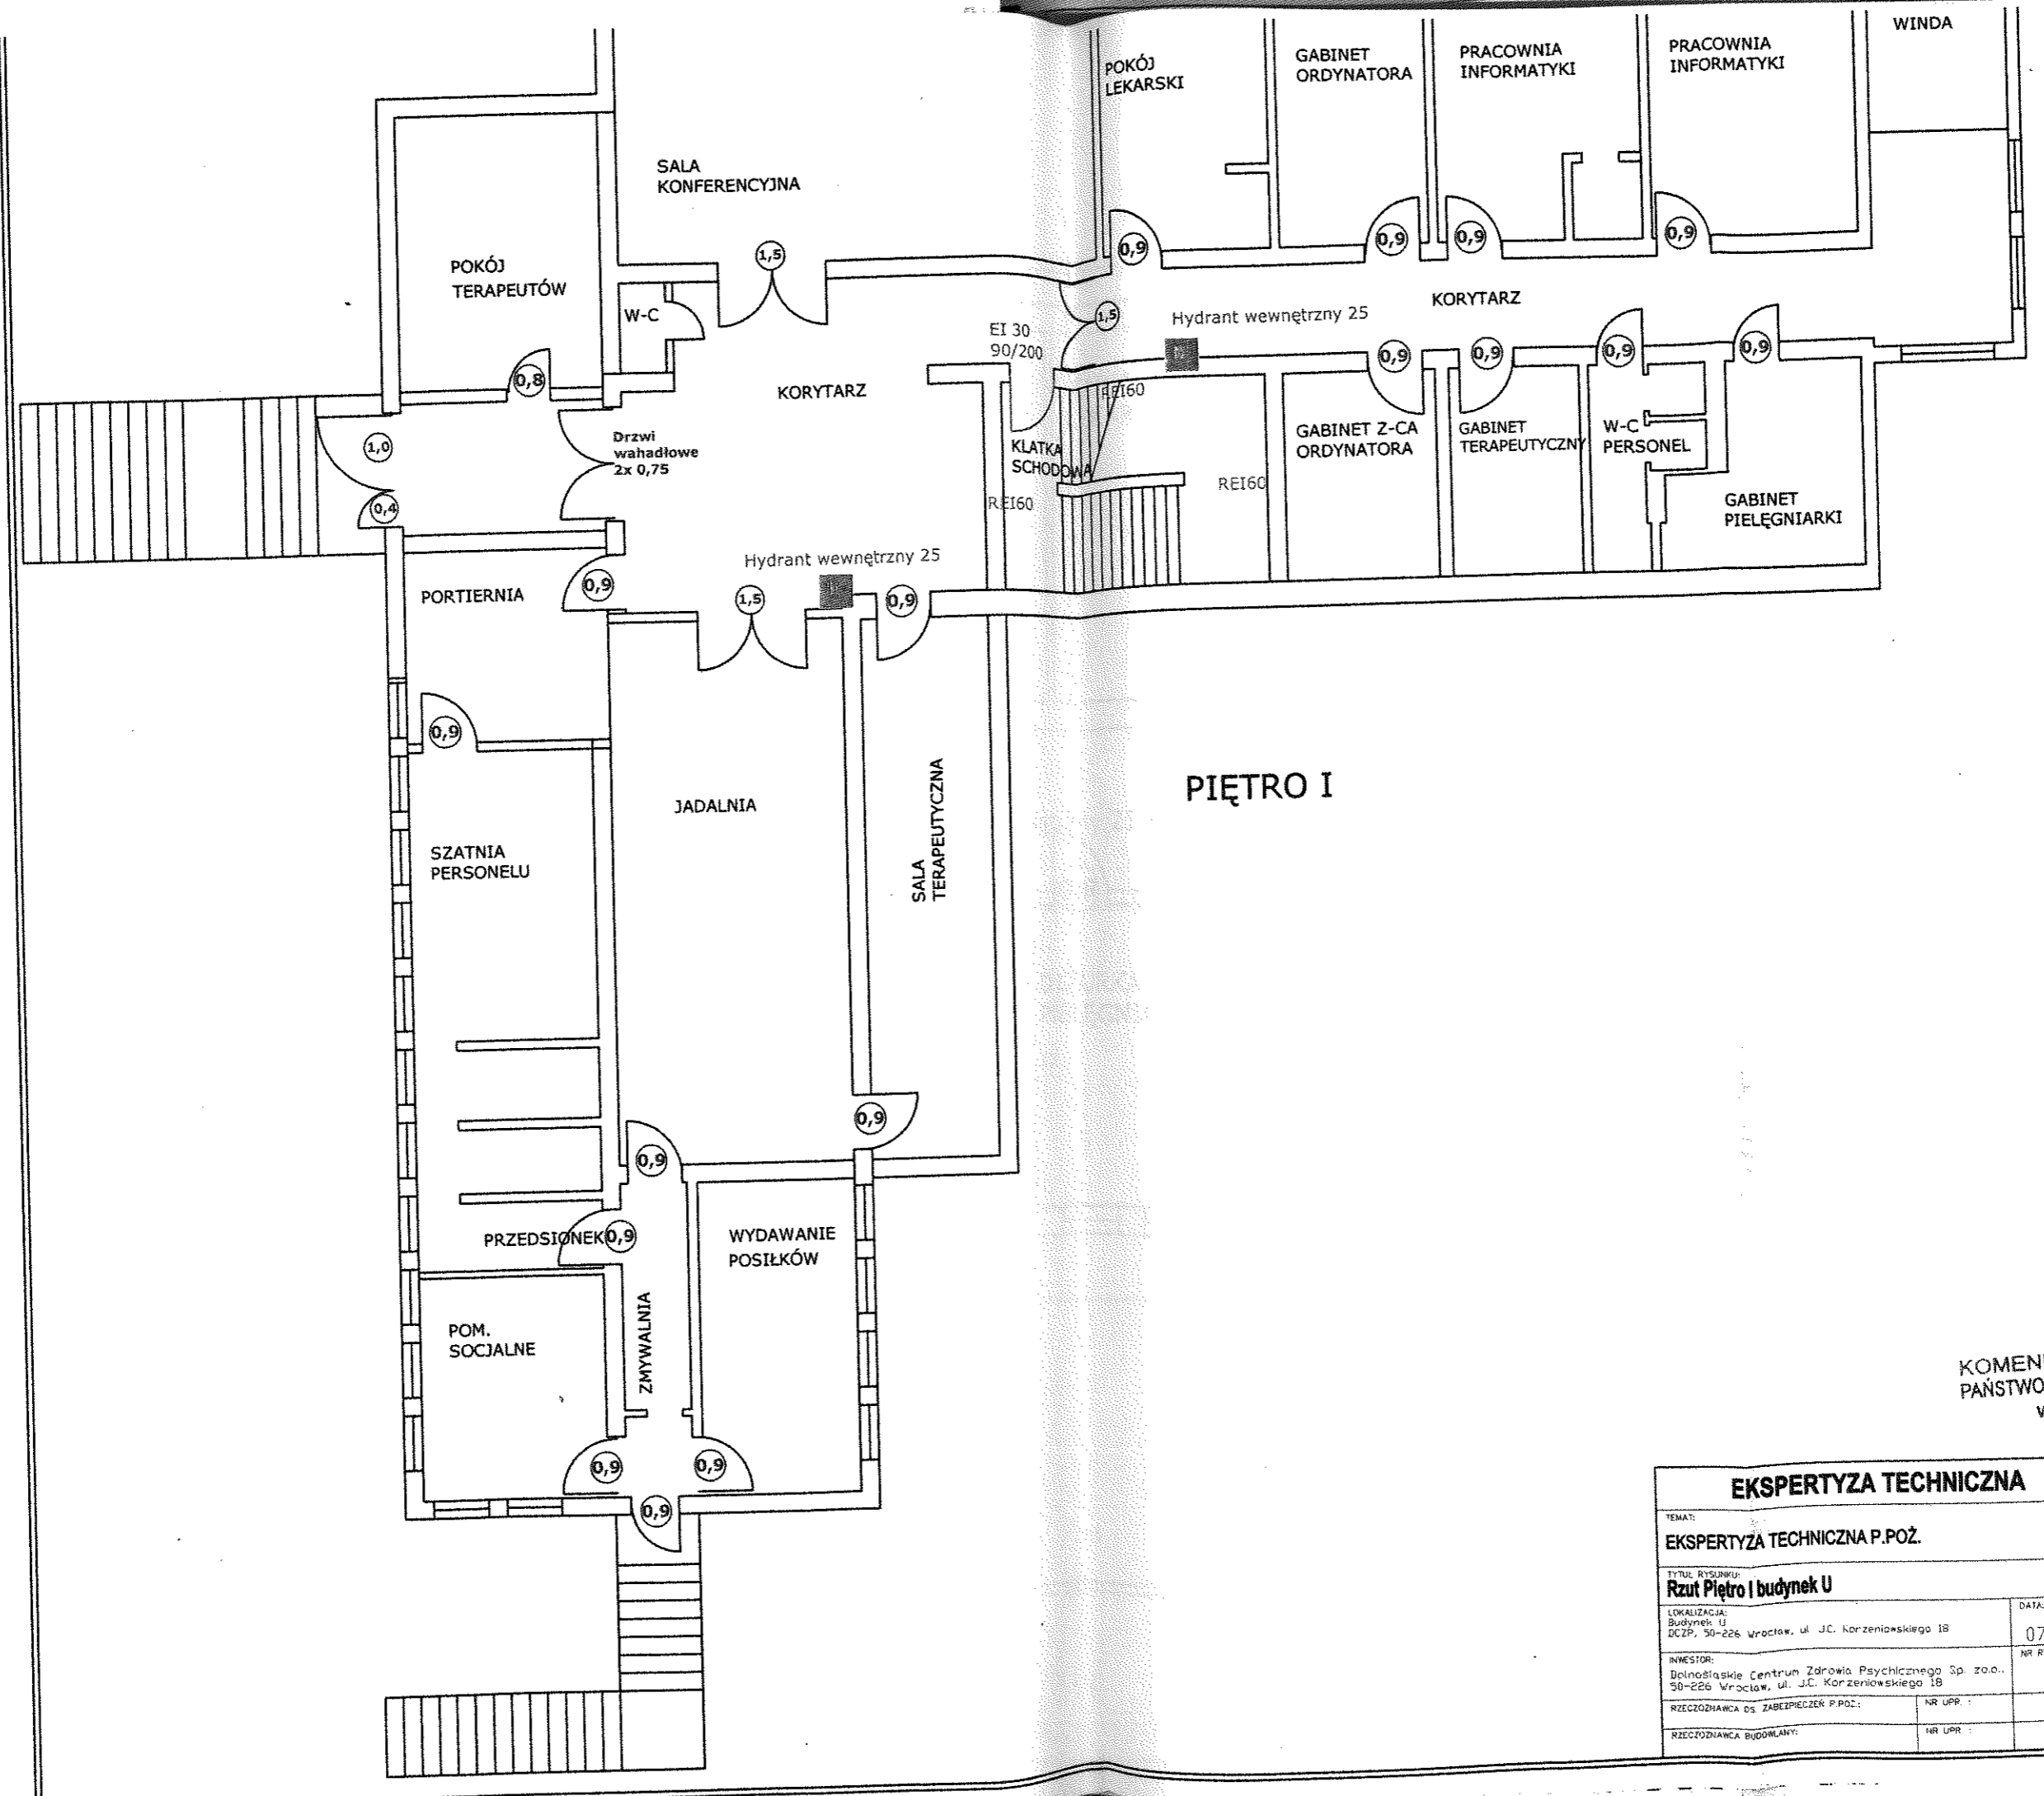


PIĘTRO I

KOMENDA WOJEWÓDZKA  
PAŃSTWOWEJ STRAŻY POŻARNEJ  
we Wrocławiu


EKSPERTYZA TECHNICZNA		
TEMA: EKSPERTYZA TECHNICZNA P.POŻ.		
TYTUŁ RYSUNKU: Rzut Piętro I budynek U		
LOKALIZACJA: Budynek U DCZP, 50-226 Wrocław, ul. J.C. Korzeniowskiego 18	DATA: 07.2013	
INWESTOR: Dolnośląskie Centrum Zdrowia Psychicznego Sp. z o.o. 58-226 Wrocław, ul. J.C. Korzeniowskiego 18	NR RYS.: 2	
RZECZODZIANKA DS. ZABEZPIECZEN P.POŻ.:	NR UPR.:	
RZECZODZIANKA BUDOWLANY:	NR UPR.:	

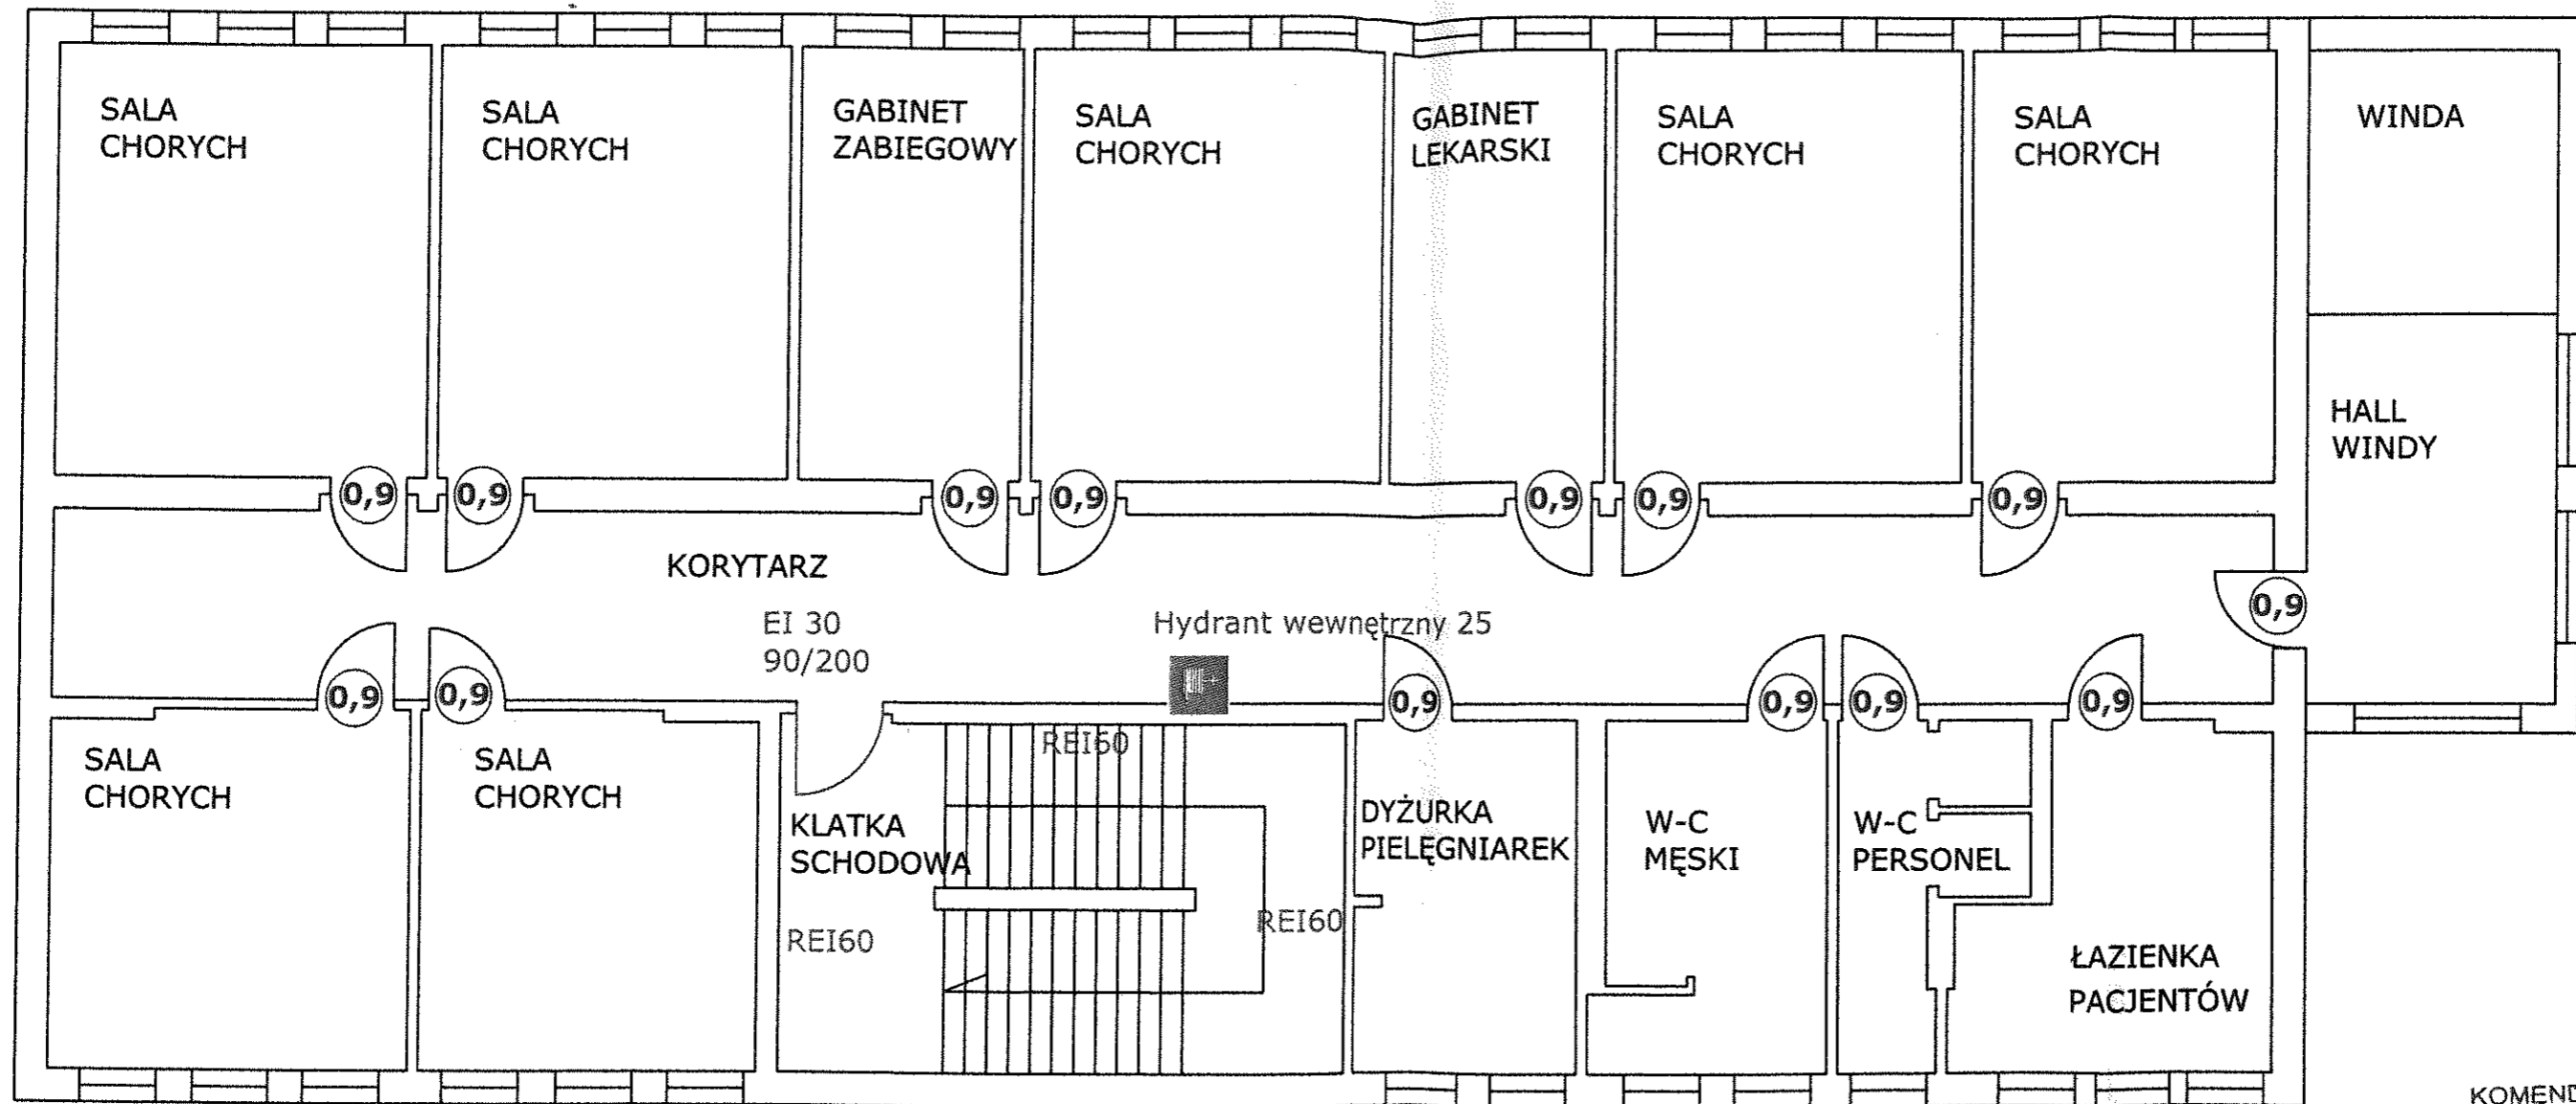

## PIĘTRO II

  
 KOMENDA WOJEWÓDZKA  
 PAŃSTWOWEJ STRAŻY POŻARNEJ  
 we Wrocławiu

EKSPERTYZA TECHNICZNA	
TEMA:	
EKSPERTYZA TECHNICZNA P.POŻ.	
TYTUŁ PRZEDMIOTU: Rzut Piętro II budynek U	
LOKALIZACJA: Budynek U BCZP, 50-820 Wrocław, ul. J.C. Korzeniowskiego 18	DATA: 07.2013
INWESTOR: Dolnośląskie Centrum Zdrowia Psychicznego Sp. z o.o. 50-226 Wrocław, ul. J.C. Korzeniowskiego 18	NR BYS: 3
REKONSTRUKTOR / ZAMAWIENIOWY:	NR UPR.:
REKONSTRUKTOR / BUDOWLANI:	NR UPR.:

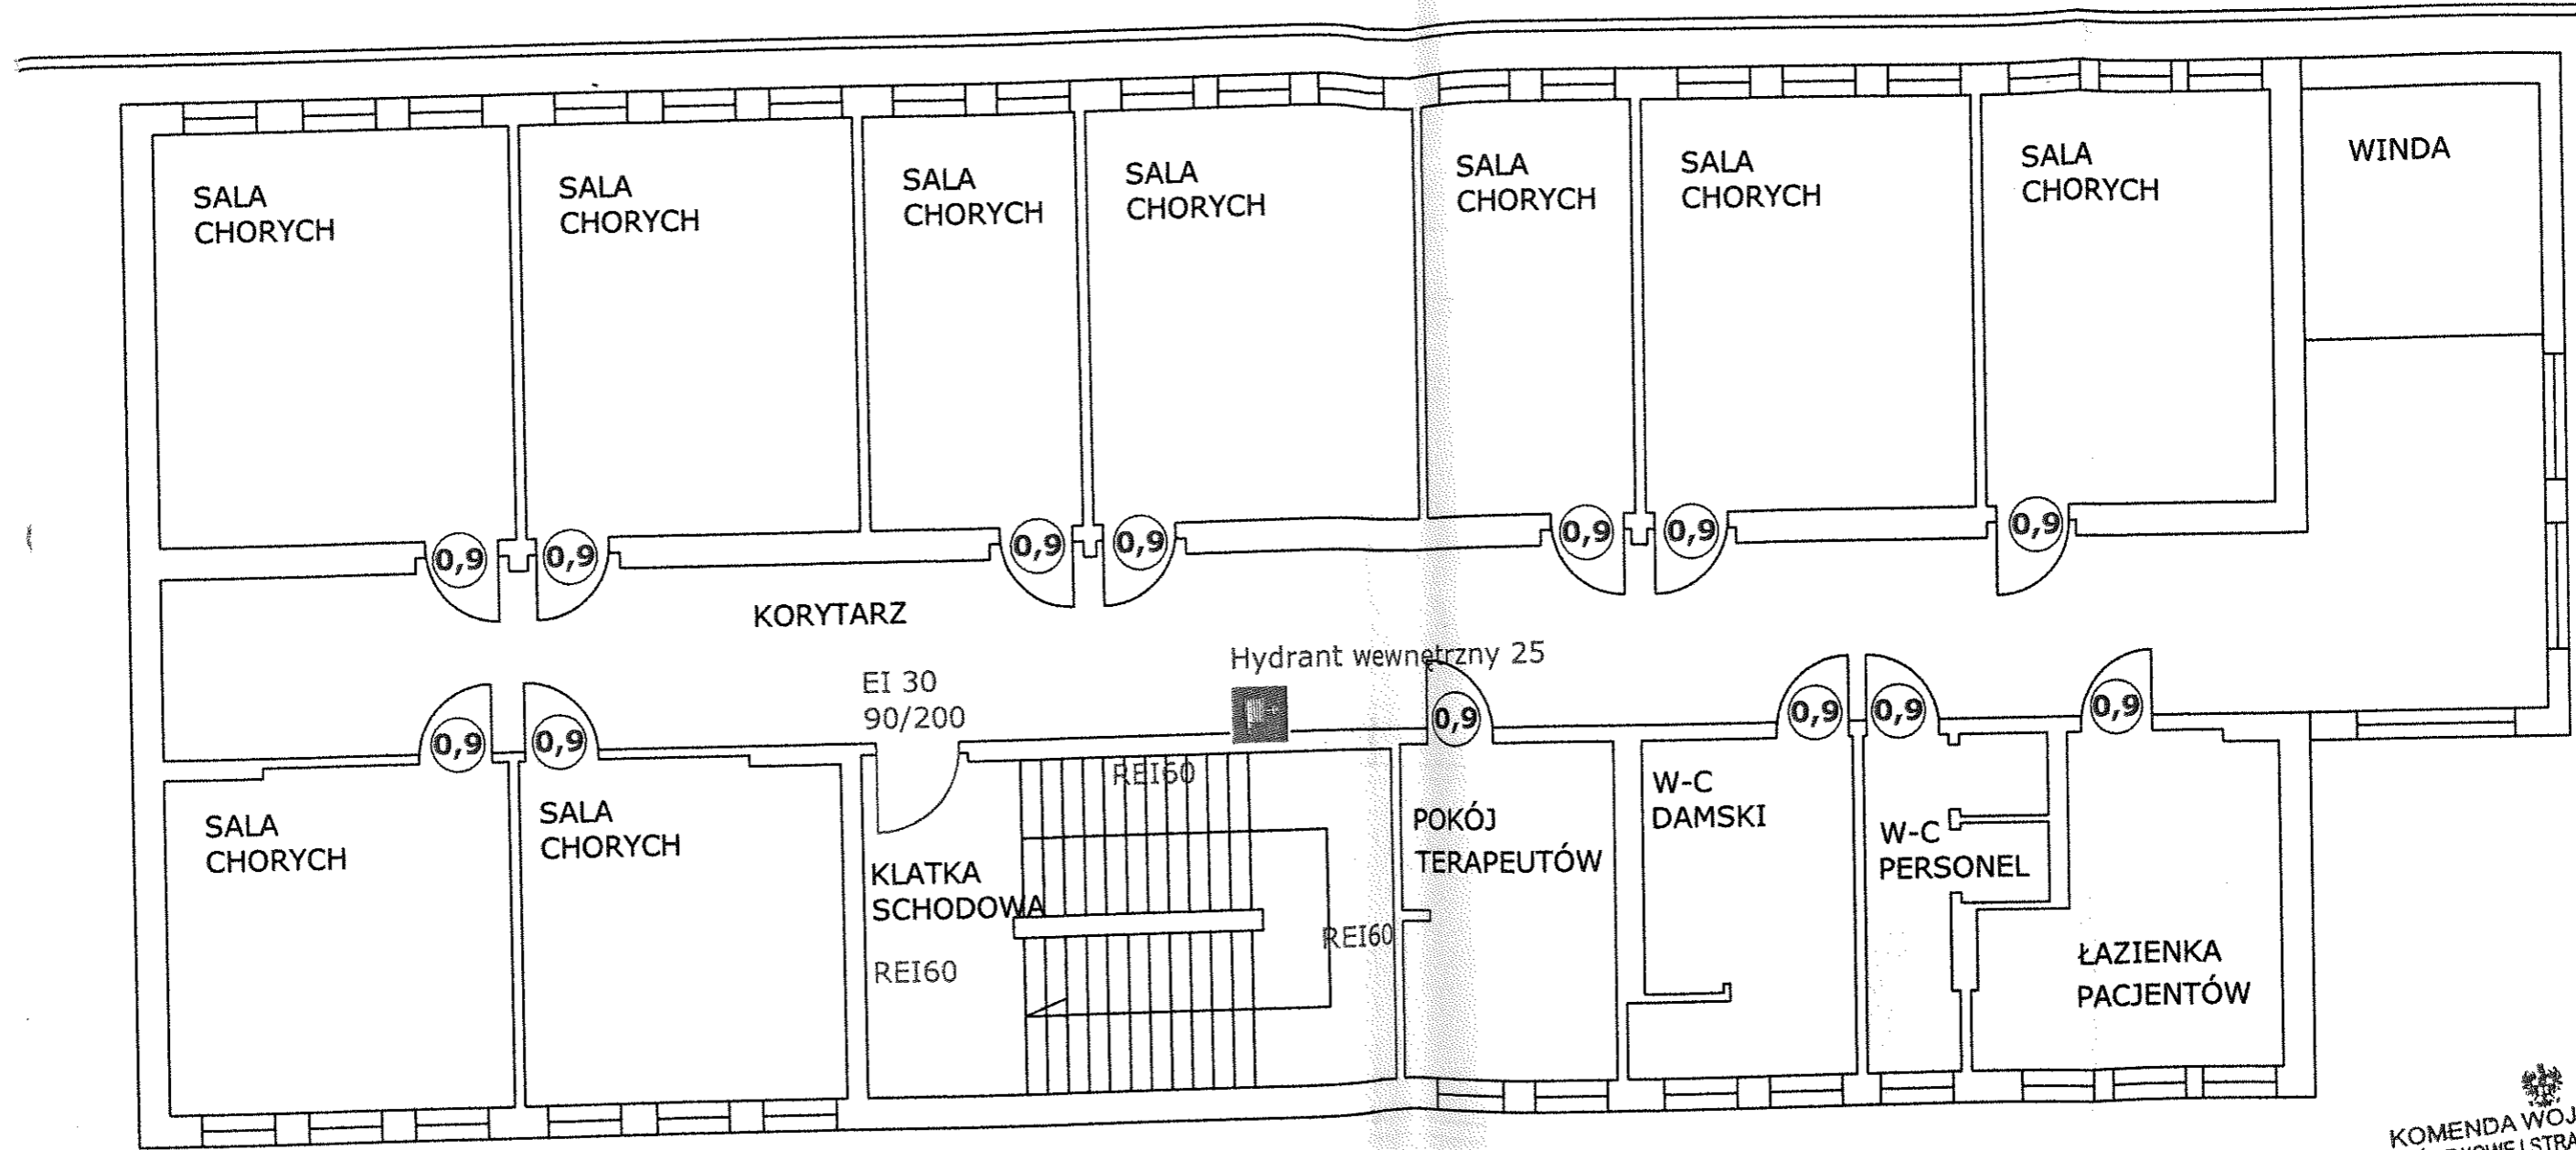

# PIĘTRO III

KOMENDA WOJEWÓDZ  
PAŃSTWOWEJ STRAŻY POŻAR  
we Wrocławiu

EKSPERTYZA TECHNIC	
TEMAT: EKSPERTYZA TECHNICZNA P.POŻ.	
TYTUŁ WYSTĄPIENIA: Rzut Piętro III budynek U	
LOKALIZACJA: Budynek U DCZF. 50-226 Wrocław, ul. J.C. Korzeniowskiego 18	
INWESTOR: Dobroszląskie Centrum Zdrowia Psychicznego Sp. z o.o. 50-226 Wrocław, ul. J.C. Korzeniowskiego 18	
REZULTAT EKSPERTYZY:	NR UPR.:
REZULTAT EKSPERTYZY:	NR UPR.: